


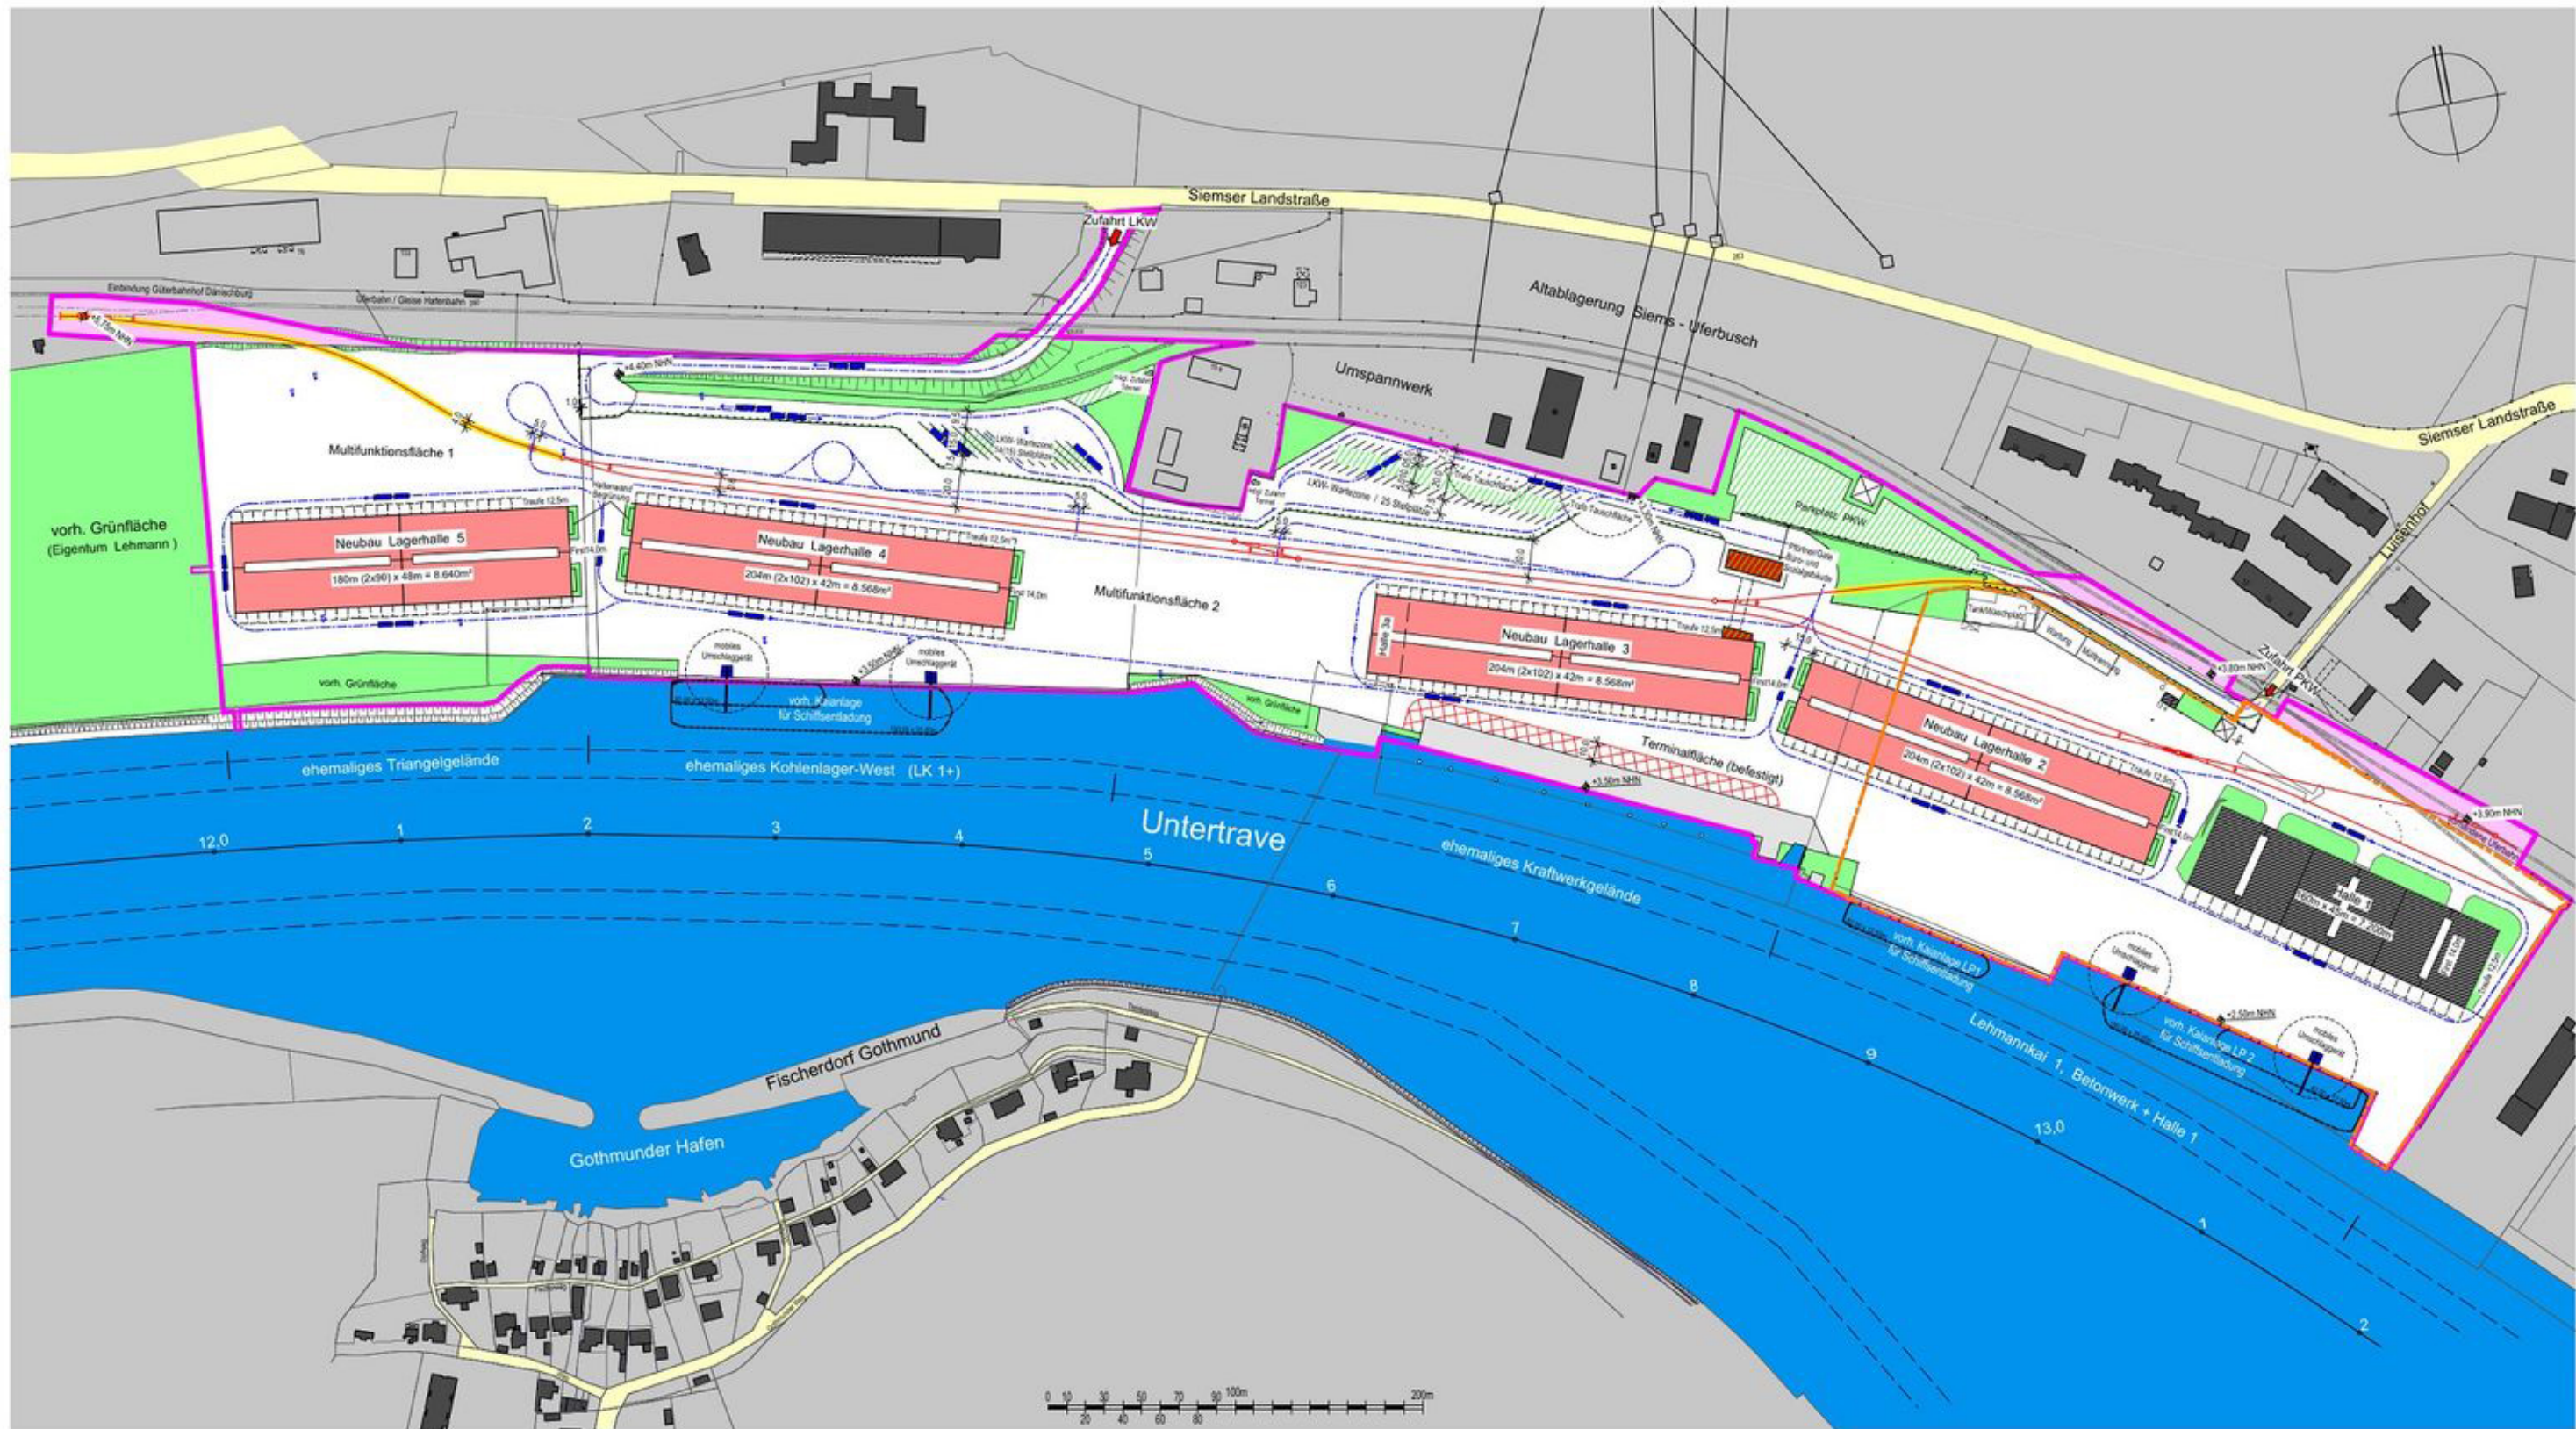

Planungsgrundlage:
IF_E_11401702-GK-LHP1a.dwg Model (Vermesser_11401702-UTM-LHP1a.dwg Model)
IF_Gleise_180213 E 11906 - Vorplanung_01
Lehmann_Grenz_Lageplan_LK 1.dwg Model vom 28.02.2017
Lehmann_Fischerdorf_Gothmund_LK 4_2000.dwg Model
WSA_Fahrwege_WV1217 Lageplan WSV.dwg Model

d	Unterschrift Antragsteller eingefügt	21.04.2022	Bernholt
c	Unterschriftsfeld eingefügt	07.04.2022	Bernholt
b	Gleis elektrifizierung entfällt; Legende geändert	02.03.2021	AB
a	Änderung Gleisplanung	15.05.2020	TY
INDEX	ÄNDERUNG	DATUM	NAME

PROJEKT NR. / ZEICHNUNG NR.
600517 / 1-3-0-02d

■	Gebäude Bestand Lehmann	■	Neubau Lagerhallen
■	Gebäude Bestand	■	Neubau Büro- und Sozialgebäude
■	Fahrbahn öffentlich	■	Rasengittersteine
■	Terminallfläche befestigt	■	Dachbegrünung
■	Grünfläche	■	Schotterbett (versickerungsfähig)
■	Betriebsfläche DB bauzeitlich genutzt	■	Bahnübergang (versiegelt)
■	unveränderte Bestandsbauwerke	■	gesperrte Fläche

— Planfeststellungsgrenze Lehmannkai 1+
— Bereits genehmigte Betriebsfläche Lehmannkai 1
- Genehmigung Nr. 40/99 vom WSA Lübeck 16.07.1999
(Errichten und Betreiben einer Kaianlage mit RoRo-Anleger)
- Genehmigungsbescheid Az. 50/6242/23.03 v. 25.08.1999
nach § 139 Abs. 2 Nr. 1 LWG (Betrieb einer Umschlagstelle)
--- LKW- Fahrspur
--- Gleisanschluss neu
--- Grundwassermessstelle

ANTRAGSTELLER:
Lübeck, den 08.04.2022 H. Lehmann
Datum, Unterschrift

GENEHMIGUNGSZEICHNUNG - ANLAGE 4c

AUFTRAGGEBER:
 **Lehmann**
HANS LEHMANN KG, SEELANDSTRASSE 15, 23569 LÜBECK

BAUWERK:
Erweiterung Lehmannkai 1+

DARSTELLUNG:
Lageplan - Planung

DATUM	GEZEICHNET	BEARBEITET	GEPRÜFT	MASSTAB	PROJEKT NR. / ZEICHNUNG NR.
06.02.2020	06.02.2020	06.02.2020	06.02.2020	1:2000	600517 / 1-3-0-02d
NAME	Bernholt	L. Köster	Einren		
PB	152				

KMT PLANUNGSGESELLSCHAFT MBH

ARCHITEKTEN + INGENIEURE · ERDKAMPFWEG 49, 22335 HAMBURG · TEL. +49 40 500 573-0 · INFO@KMT-ALDE

H/B = 400 / 900 (0.36m²)

Allplan 2011